
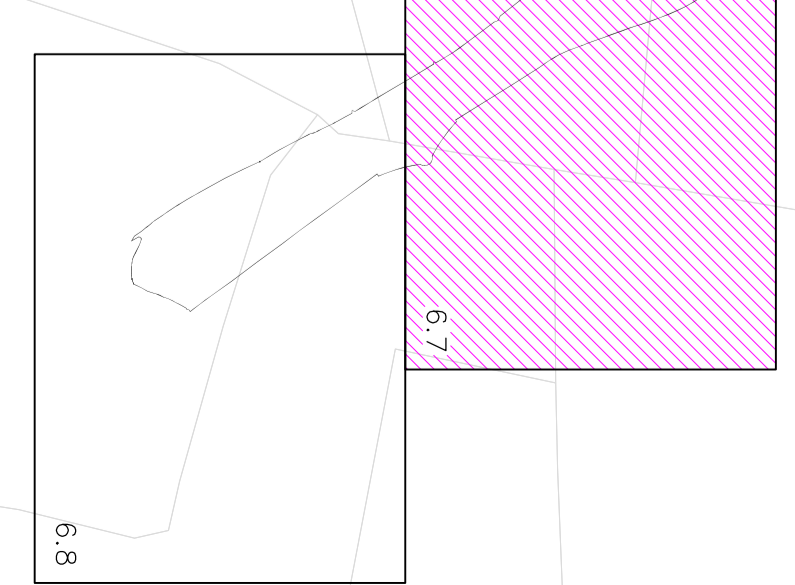


- LEYENDA SUELO URBANO**
- LIMITE SUELO URBANO PROTEGIDO
  - VALES ALINEACIONES
  - VALES PRINCIPALES
- LEYENDA SUELO URBANIZABLE**
- LIMITE SECTOR SUELO URBANIZABLE

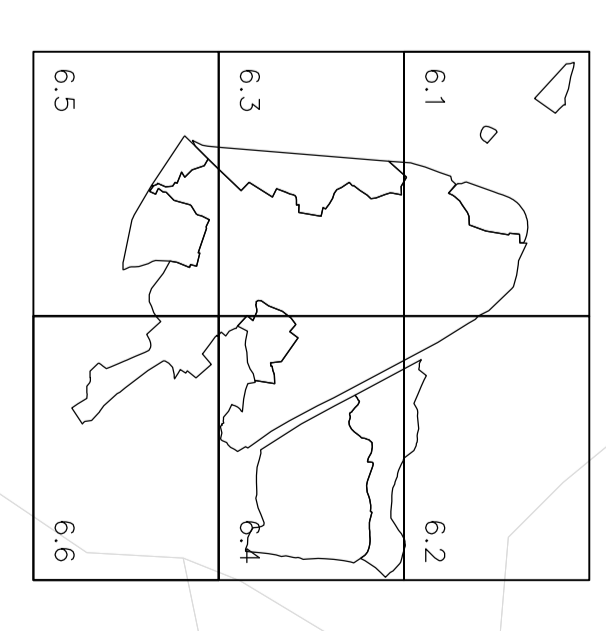

**AYUNTAMIENTO DE MALLEN**  
**PLAN GENERAL**  
**DE ORDENACION URBANA**

**6.7-0**  
**ALINEACIONES Y RASANTES VII**

ESCALA: 1/2000  
 MAYO 2008  
 Por el Equipo Redactor

