



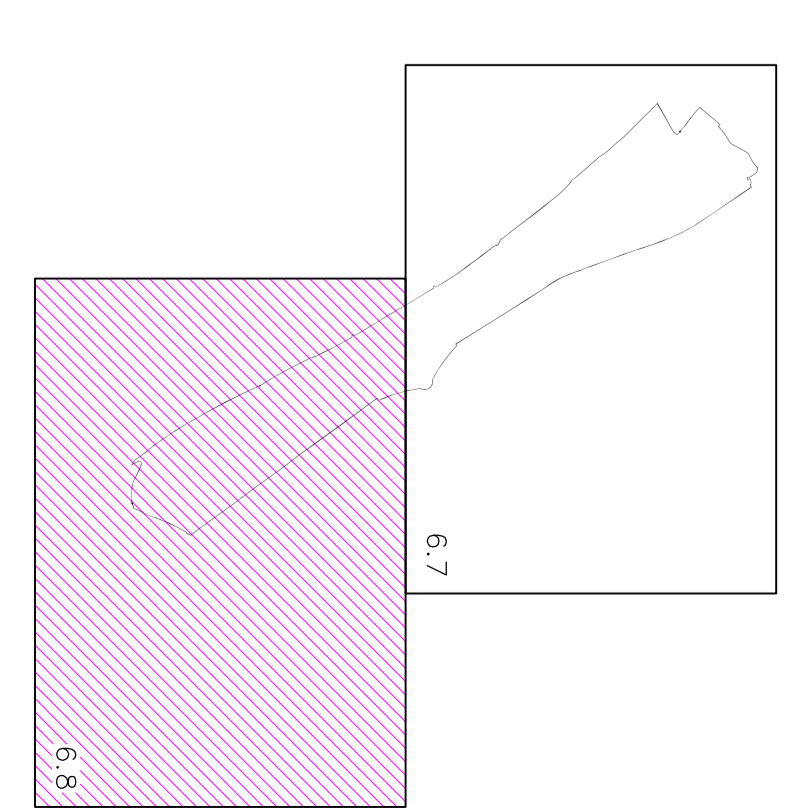

LEYENDA SUELO URBANO

- ▬▬▬ LIMITE SUELO URBANO PROTEGIDO
- ▬▬▬ NIVELES ALINEACIONES
- ▬▬▬ VALES PRINCIPALES

▬▬▬ LIMITE SECTOR SUELO URBANIZABLE

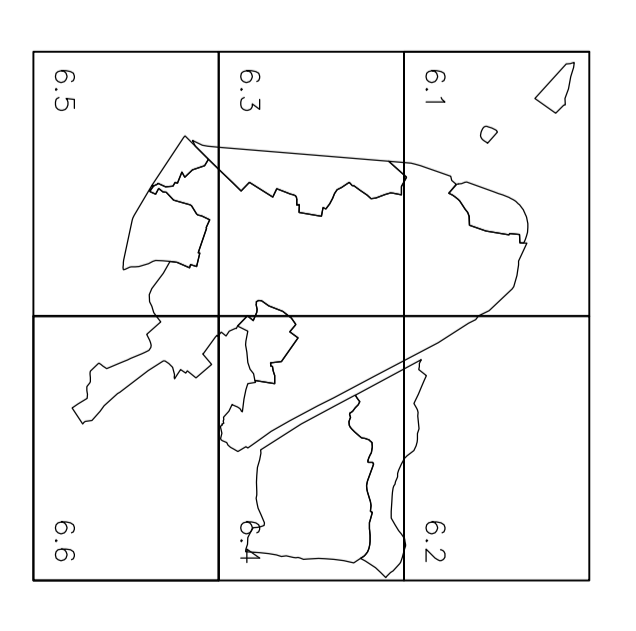

AYUNTAMIENTO DE MALLEN  
 PLAN GENERAL  
 DE ORDENACION URBANA

**6.8-0** ALINEACIONES Y RASANTES VIII

ESCALA: 1/2000  
 MAYO 2008  
 Por el Equipo Redactor

